






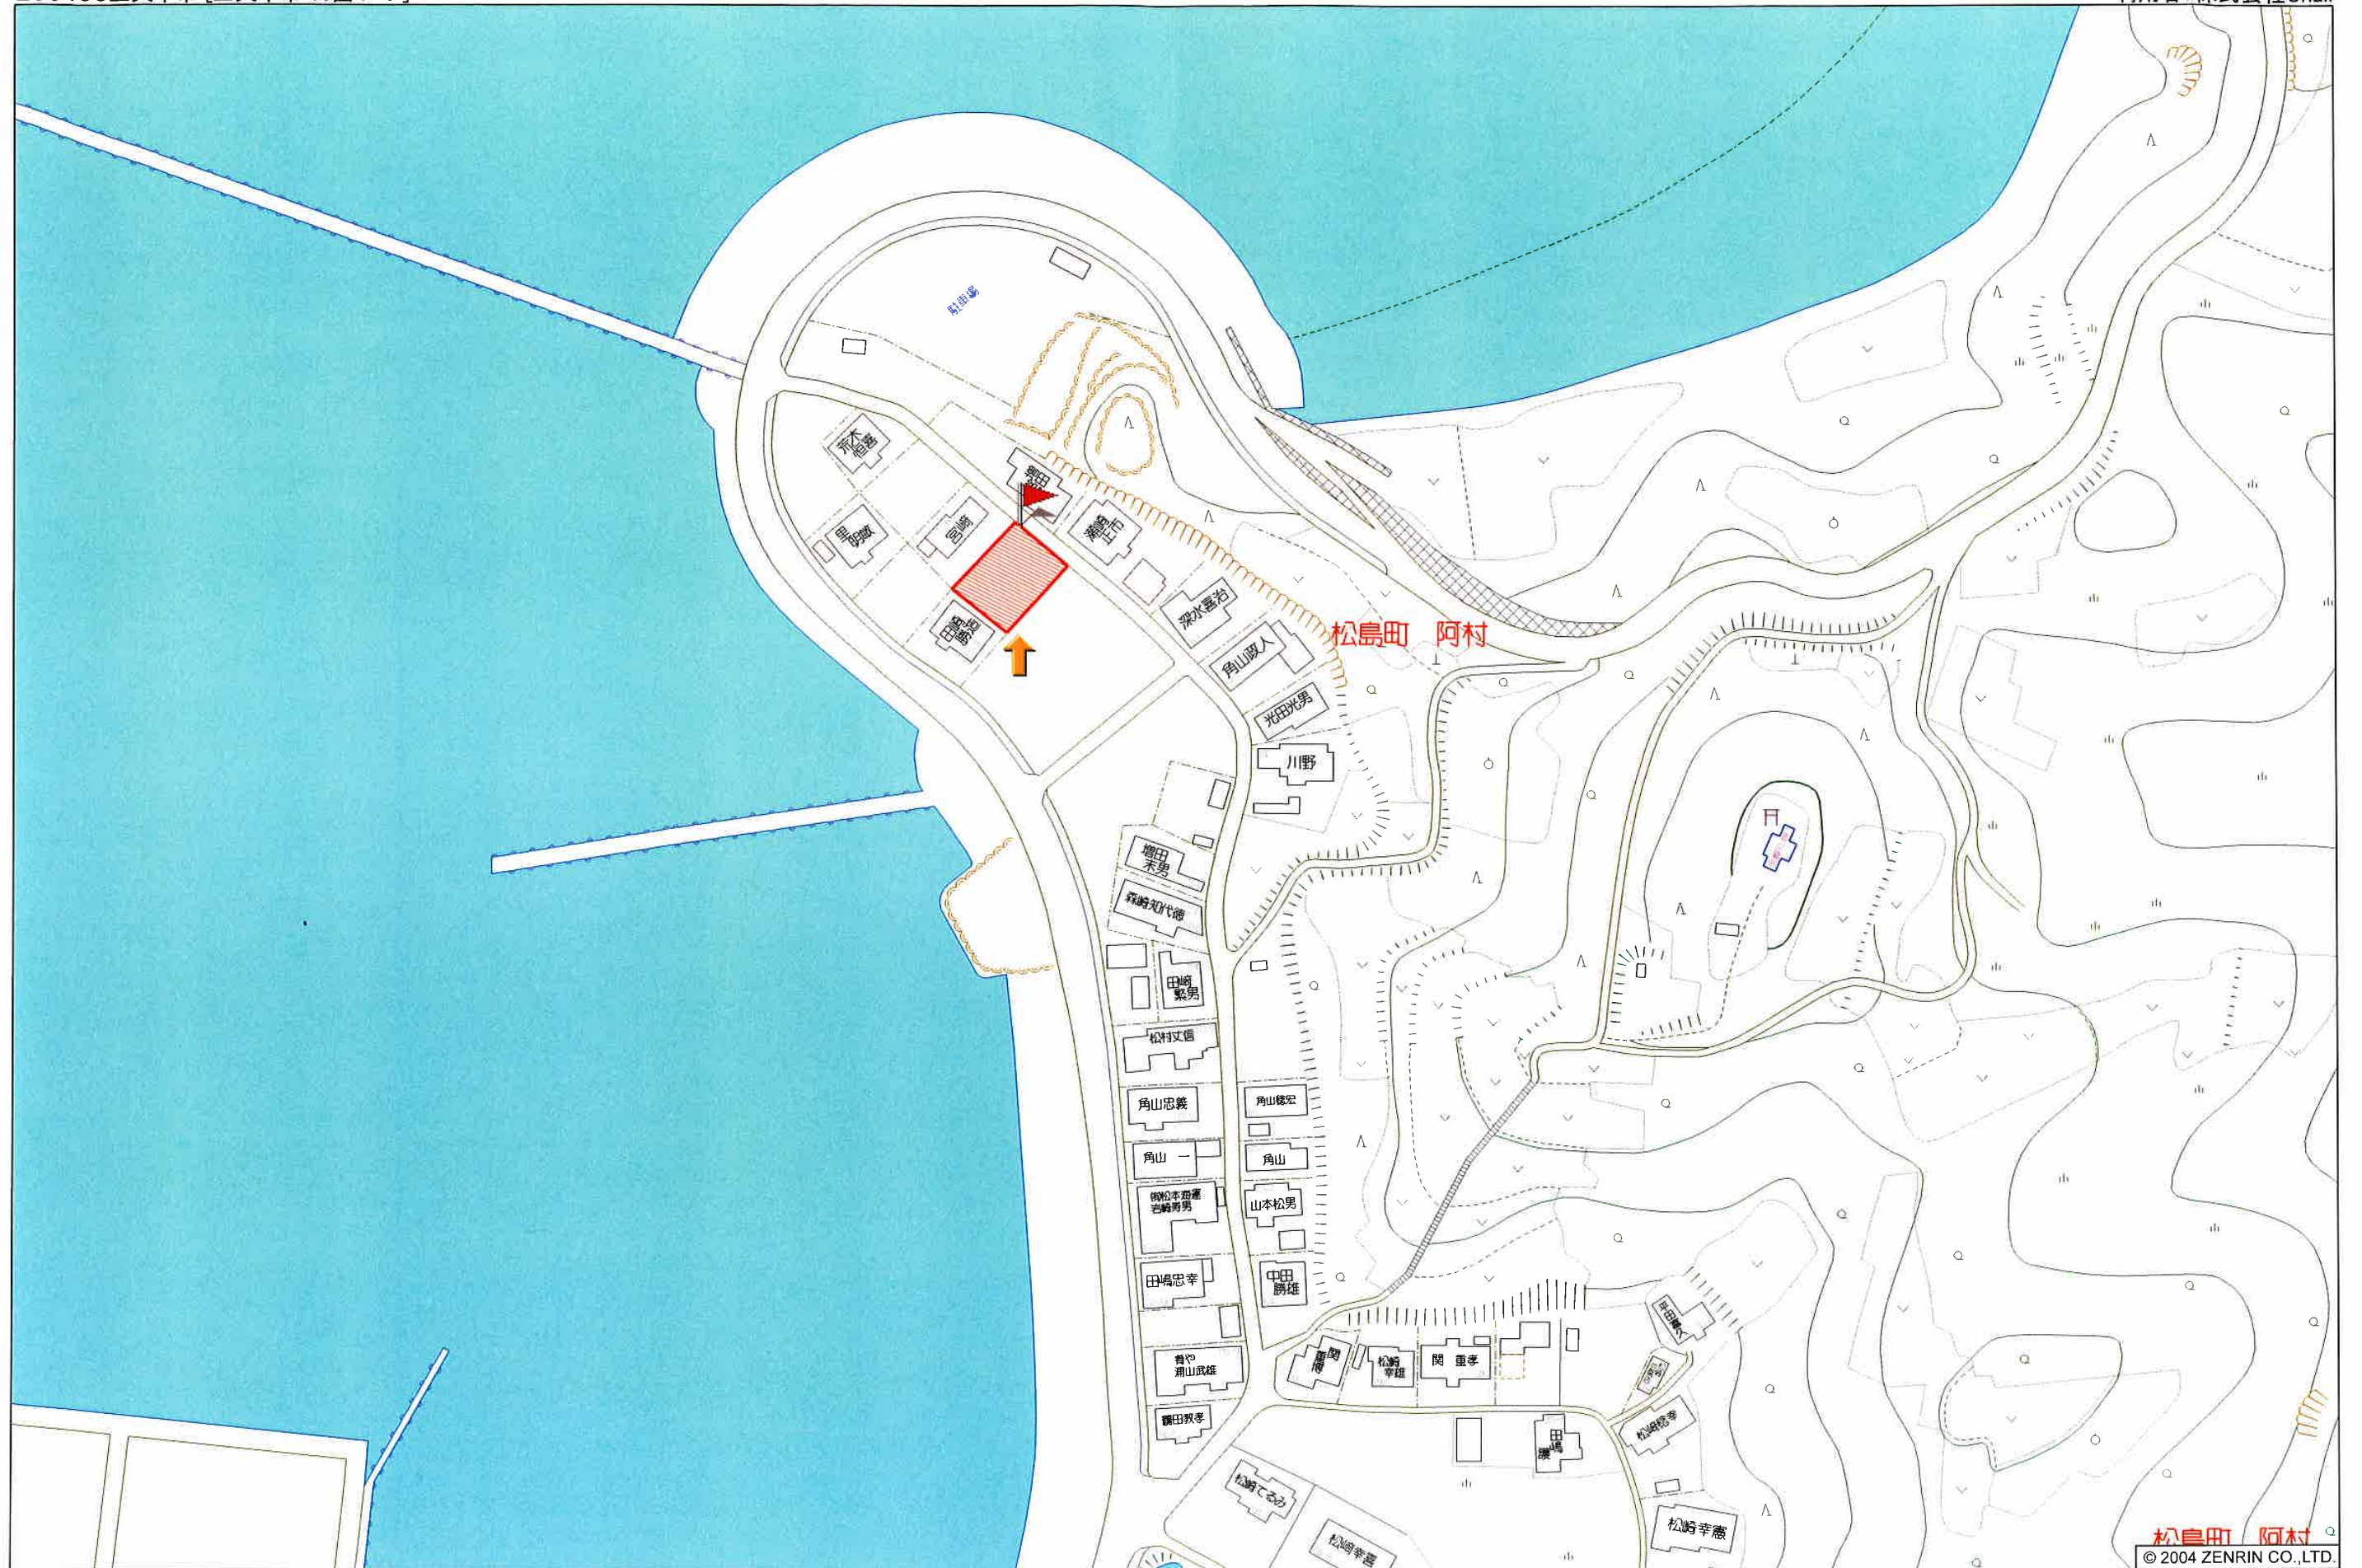


種 別	売 地		
地 名	上天草市松島町阿村		
価 格	482 万円	3.3㎡単 価	
		5.00 万円	
所在地	上天草市松島町阿村		
交 通			
	「東阿村」バス停徒歩14 分		
土 地 面 積	318.62 ㎡ (96.38 坪)		
私道負担			
土地権利	所有権		
都市計画	区域外		
地 目	宅地	用途地域	
建ぺい率		容積率	
他の法令制限			
国土法			
接道状況	北東側 約5m 公道に間口 15 m接面		
設 備	【水道】公営 【下水】公共		
引渡条件	建築条件無		
現 況	更地	引渡し	即時
小学校	阿村小	中学校	松島中
備 考	・上下水道宅内引込み済 ・海が見える住宅地 (別荘用地にもおすすめ)		
会員番号		物件番号	

株式会社 チャイル	熊本県知事(2)第4876号 TEL:096-377-7711 FAX:096-377-7722 〒 862-0941 熊本県熊本市中央区出水7丁目21-3	取引態様		手数料	
		情報公開日		物件番号	




請 求 分	所 在	上天草市松島町阿村字碓瀬					地 番	170番38		
出 力 尺	1/500	精 度 分	乙一	座標系 番号又は 記号	II	分 類	地図(法第14条第1項)		種 類	地籍図
作 成 年 月 日	昭和63年3月				備 付 年月日 (原図)	平成2年4月13日		補 記 事 項		

表示年月日：2019/02/25

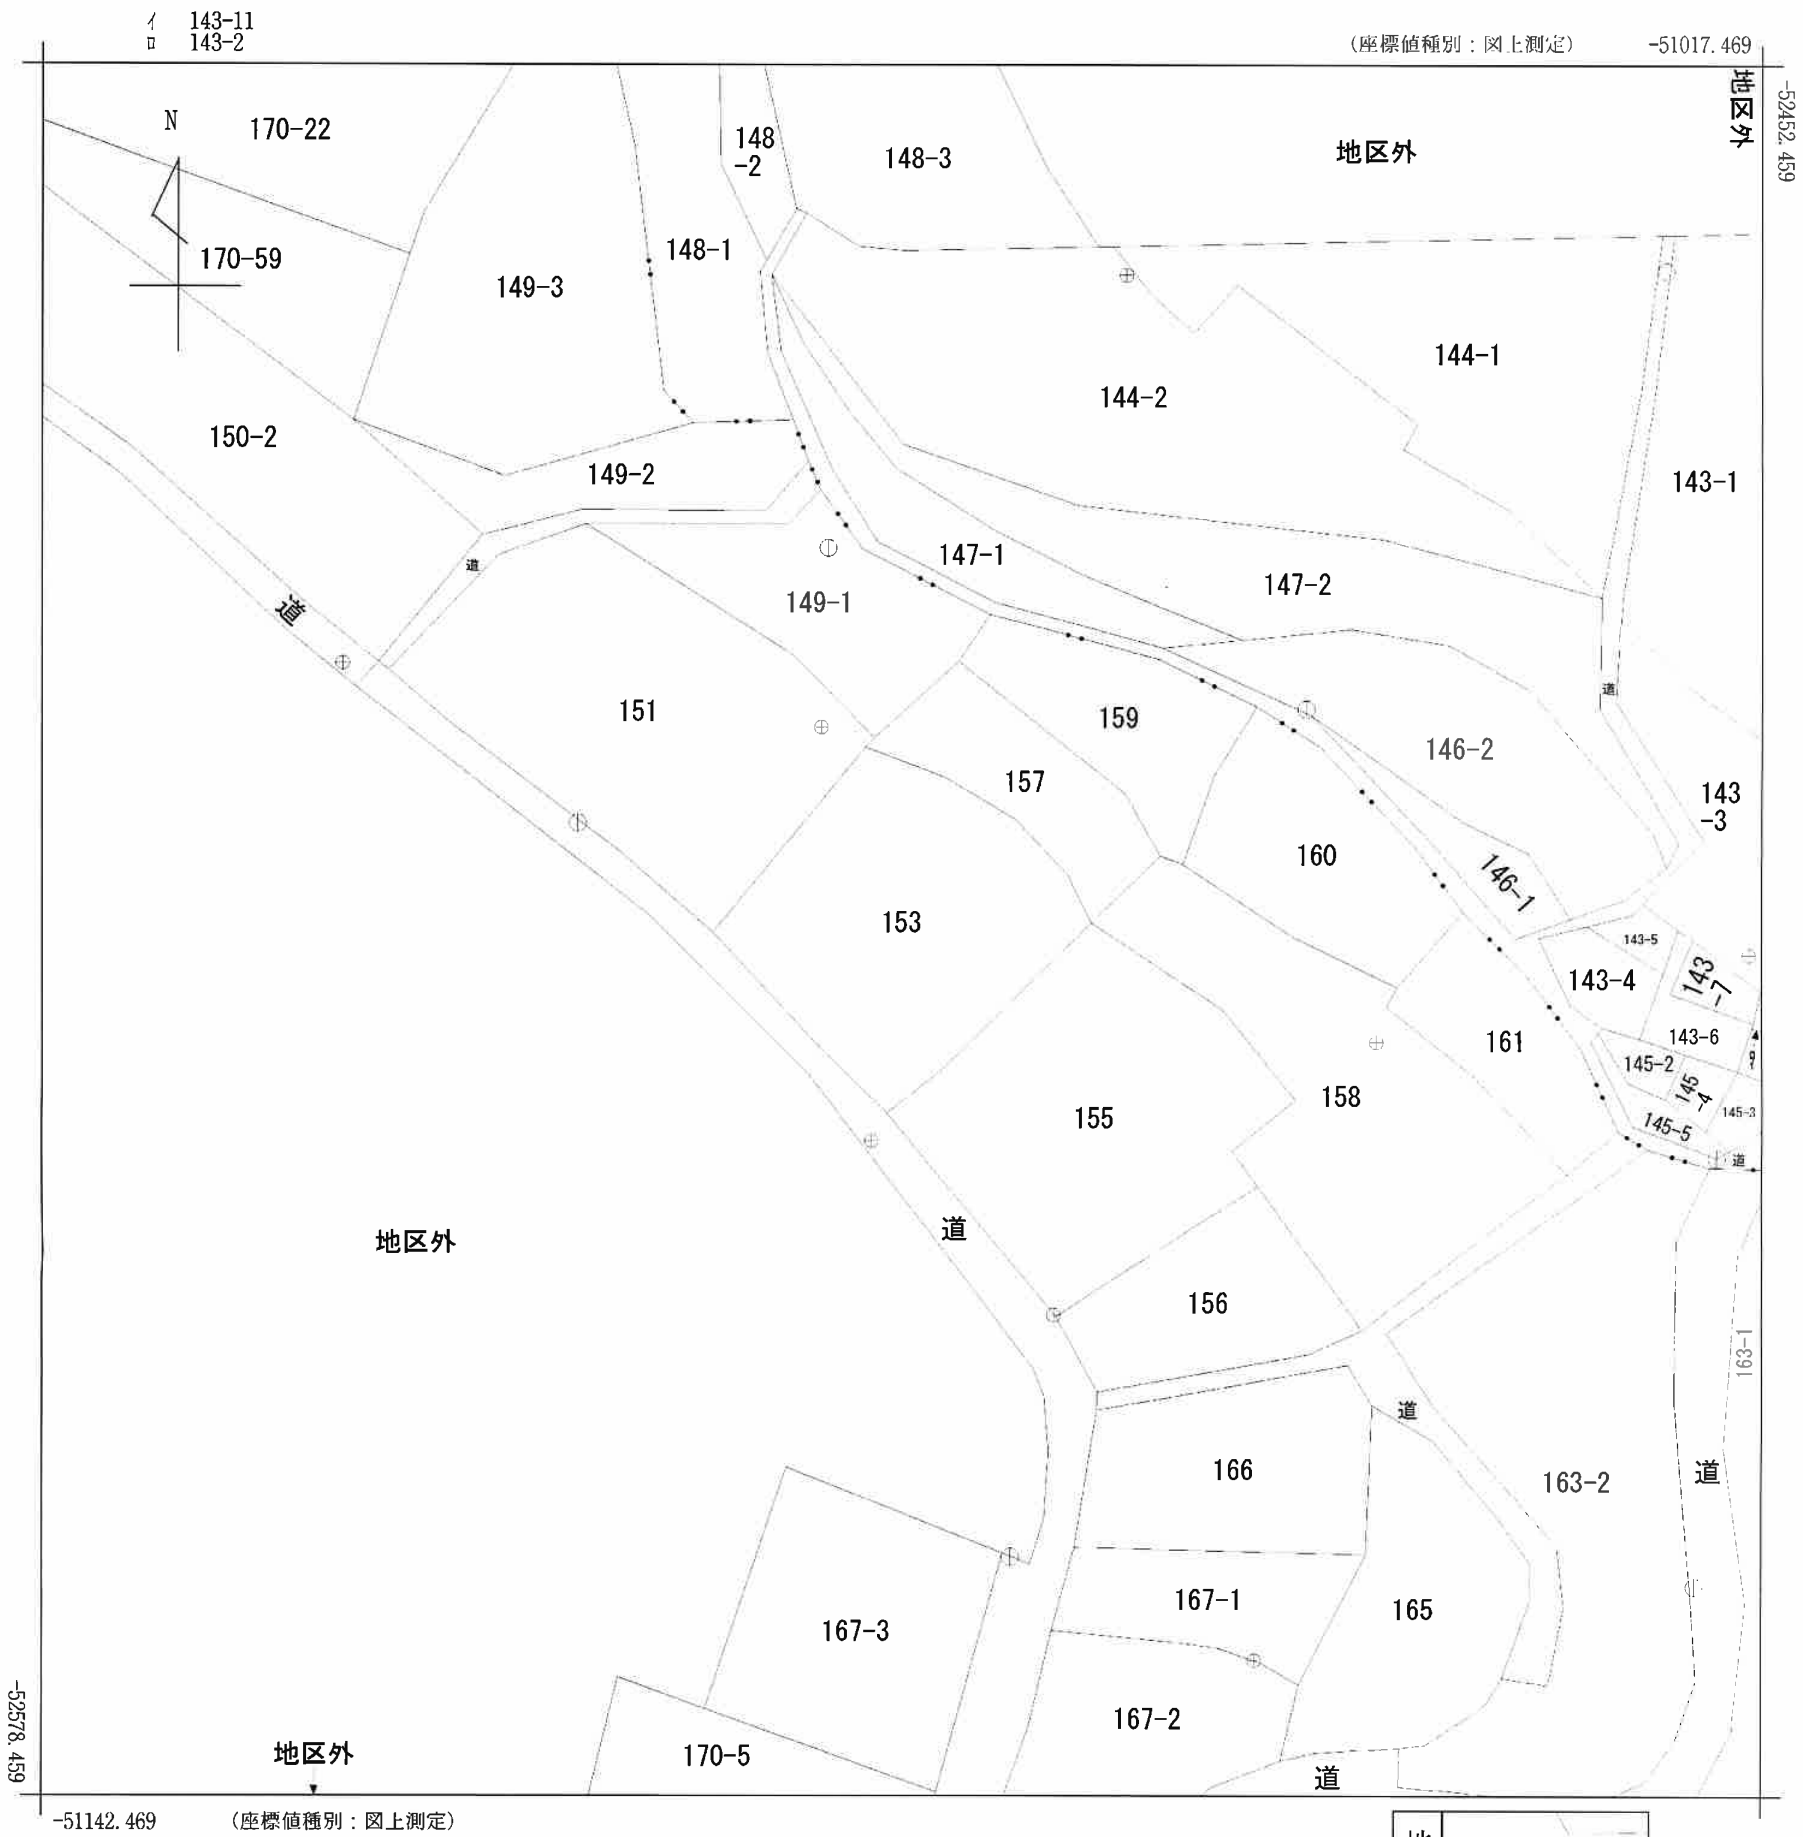

(注) 国土交通省国土地理院による座標補正パラメータ(kumamoto2016_BL.par)が未公表等の理由により、修正がされていません。

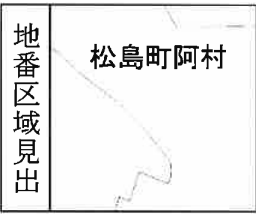

請 求 分	所 在	上天草市松島町阿村字碓瀬					地 番	153番		
出 力 尺	1/500	精 度 区 分	乙一	座 標 系 番 号 又 は 記 号	II	分 類	地図(法第14条第1項)		種 類	地籍図
作 成 年 月 日	昭和63年3月				備 付 年 月 日 (原 図)	平成2年4月13日		補 記 事 項		

登記年月日：平成6年10月5日

天草郡松島町
長官印

2202902

熊本県天草郡松島町
長官印

昭和6年10月5日登記

熊本県天草郡松島町
長官印

前170-23 後新170-23、-28~-47

地積測量図


170-23~170-47

土地積測量図

1/8

土地の所在

天草郡松島町大字阿村字碓瀬
熊本県上天草市松島町阿村

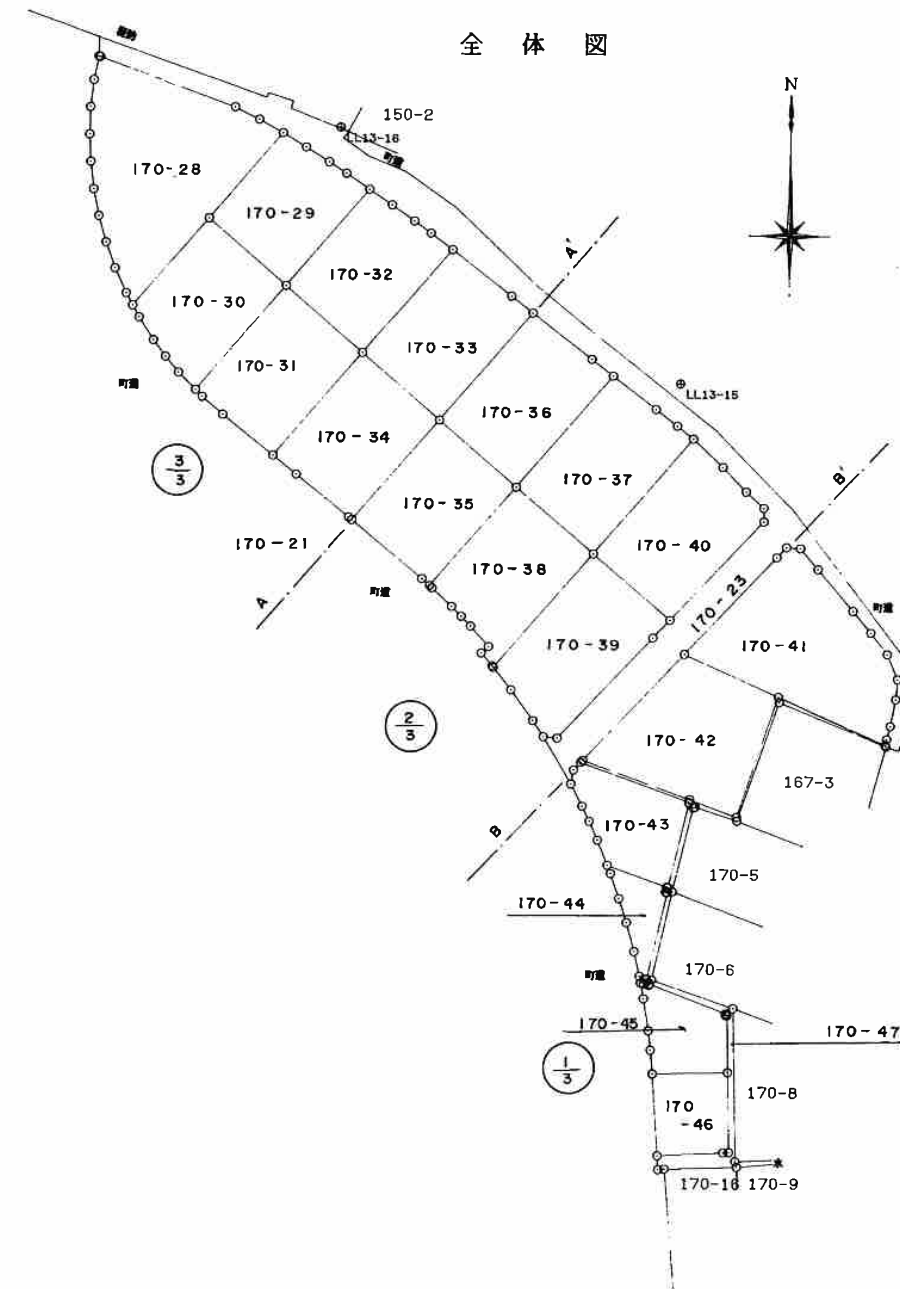

作製者

松島町役場建設課
課長補佐

松本正勝

(平成6年9月30日作製)

申請人

所有者

天草郡松島町

代位囑託者

天草郡松島町長 松尾万二

熊本県天草郡松島町
長官印


1

1000

表示年月日：2019/02/28

登記年月日：平成6年10月5日


2202903

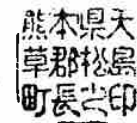

前 70-23 昭和 6 年 10 月 5 日 登記 新 170-23-28~47
土地積測量図 2/8

土地の所在

熊本県上天草市松島町阿村
大草郡松島町大字阿村字碓瀬

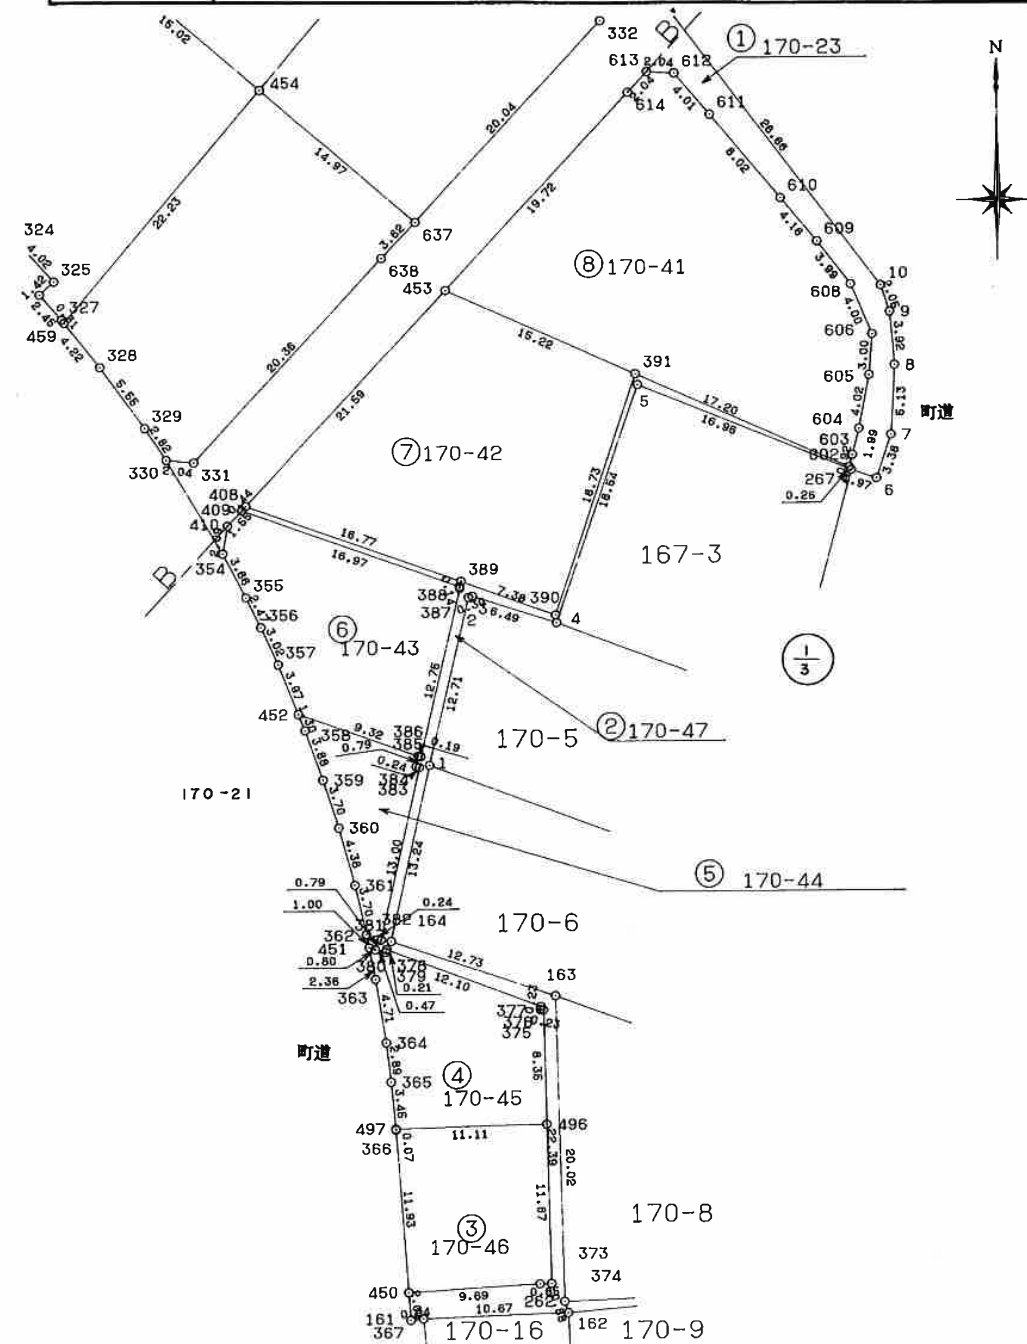

作製者

松島町役場建設課
課長補佐


松本正勝

(平成 6 年 9 月 30 日 作製)

申請人

所有者 天草郡松島町

代位囑託者 天草郡松島町長 松尾万二郎

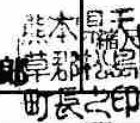

1/500

登記年月日：平成6年10月5日



2202904



170-23
170-44, 170-45
170-46, 170-47

昭和6年0月5日登記

土地所

地積測

量

図

図

土地の所在

熊本県上天草市松島町阿村
天草郡松島町大字阿村字砥瀬

座標求積表

地番	NO	標識	X	Y	辺長	測線
③ 170-46	450	(金属)	-52992.695	-50885.066		
	373	(ブ)	-52992.142	-50875.393	9.69	450- 373
	374	()	-52992.111	-50874.545	0.85	373- 374
	496	(ブ)	-52980.441	-50874.842	11.67	374- 496
	497	(金属)	-52980.724	-50885.952	11.11	496- 497
	366	()	-52980.795	-50885.945	0.07	497- 366
	450	()	-52992.695	-50885.066	11.93	366- 450
倍面積			256.012094			
面積			128.0060470 m ²		地積	128.00 m ²
④ 170-45	497	(金属)	-52980.724	-50885.952		
	496	(ブ)	-52980.441	-50874.842	11.11	497- 496
	375	()	-52972.097	-50875.055	8.35	496- 375
	376	()	-52972.053	-50875.282	0.23	375- 376
	377	()	-52971.822	-50875.241	0.23	376- 377
	378	()	-52967.583	-50886.573	12.10	377- 378
	379	()	-52967.785	-50886.633	0.21	378- 379
	380	(ブ)	-52967.604	-50887.410	0.80	379- 380
	451	(金属)	-52967.447	-50887.849	0.47	380- 451
	363	()	-52969.762	-50887.392	2.36	451- 363
	364	()	-52974.413	-50886.629	4.71	363- 364
	365	()	-52977.287	-50886.282	2.89	364- 365
	497	()	-52980.724	-50885.952	3.45	365- 497
倍面積			256.378767			
面積			128.1893835 m ²		地積	128.18 m ²
⑤ 170-44	451	(金属)	-52967.447	-50887.849		
	380	(ブ)	-52967.604	-50887.410	0.47	451- 380
	381	()	-52966.837	-50887.220	0.79	380- 381
	382	()	-52966.886	-50886.982	0.24	381- 382
	383	()	-52954.209	-50884.106	13.00	382- 383
	384	()	-52954.157	-50884.341	0.24	383- 384
	385	(ブ)	-52953.380	-50884.183	0.79	384- 385
	452	(金属)	-52950.239	-50892.954	9.32	385- 452
	358	()	-52951.448	-50892.467	1.30	452- 358
	359	()	-52955.112	-50891.178	3.88	358- 359
	360	()	-52958.634	-50890.041	3.70	359- 360
	361	()	-52962.862	-50888.880	4.38	360- 361
	362	()	-52966.468	-50888.042	3.70	361- 362
	451	()	-52967.447	-50887.849	1.00	362- 451
倍面積			139.096662			
面積			69.5483310 m ²		地積	69.54 m ²

座標求積表

地番	NO	標識	X	Y	辺長	測線
② 170-47	367	()	-52994.730	-50884.916		
	161	()	-52994.621	-50883.987	0.94	367- 161
	162	()	-52994.263	-50873.328	10.67	161- 162
	262	()	-52993.427	-50873.591	0.88	162- 262
	163	()	-52971.049	-50874.175	22.39	262- 163
	164	()	-52966.982	-50886.233	12.73	163- 164
	1	()	-52954.056	-50883.346	13.24	164- 1
	2	()	-52941.686	-50880.410	12.71	1- 2
	3	()	-52941.585	-50880.124	0.30	2- 3
	4	()	-52943.578	-50873.952	6.49	3- 4
	5	()	-52926.047	-50867.934	18.54	4- 5
	267	()	-52932.449	-50852.226	16.96	5- 267
	602	()	-52932.236	-50852.375	0.26	267- 602
	391	(ブ)	-52925.245	-50868.093	17.20	602- 391
	390	()	-52943.014	-50874.020	18.73	391- 390
	389	()	-52940.484	-50880.956	7.38	390- 389
	408	()	-52934.831	-50896.743	16.77	389- 408
	409	()	-52935.148	-50897.045	0.44	408- 409
	388	()	-52940.879	-50881.070	16.97	409- 388
	387	()	-52941.011	-50881.041	0.14	388- 387
	386	()	-52953.412	-50883.991	12.75	387- 386
	385	(ブ)	-52953.380	-50884.183	0.19	386- 385
	384	()	-52954.157	-50884.341	0.79	385- 384
	383	()	-52954.209	-50884.106	0.24	384- 383
	382	()	-52966.886	-50886.982	13.00	383- 382
	381	()	-52966.837	-50887.220	0.24	382- 381
	380	(ブ)	-52967.604	-50887.410	0.79	381- 380
	379	()	-52967.785	-50886.633	0.80	380- 379
	378	()	-52967.583	-50886.573	0.21	379- 378
	377	()	-52971.822	-50875.241	12.10	378- 377
	376	()	-52972.053	-50875.282	0.23	377- 376
	375	()	-52972.097	-50875.055	0.23	376- 375
	374	()	-52992.111	-50874.545	20.02	375- 374
	373	()	-52992.142	-50875.393	0.85	374- 373
	450	(ブ)	-52992.695	-50885.066	9.69	373- 450
	367	()	-52994.730	-50884.916	2.04	450- 367
倍面積			198.548608			
面積			99.2743040 m ²		地積	99.27 m ²

作製者

松島町役場建設課
課長補佐

松本正勝

(平成 6 年 9 月 30 日 作製)

申請人


所有者 天草郡松島町

代位嘱託者 天草郡松島町長 松尾万二





1

登記年月日：平成6年10月5日

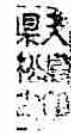


2202905

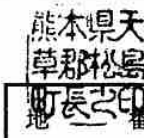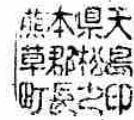

昭和6年10月5日登記
土地積測量図
170番35-170番40

前 170-23
後 新 170-23-28~47

土地所在図
天草郡松島町大字阿村字碓瀬

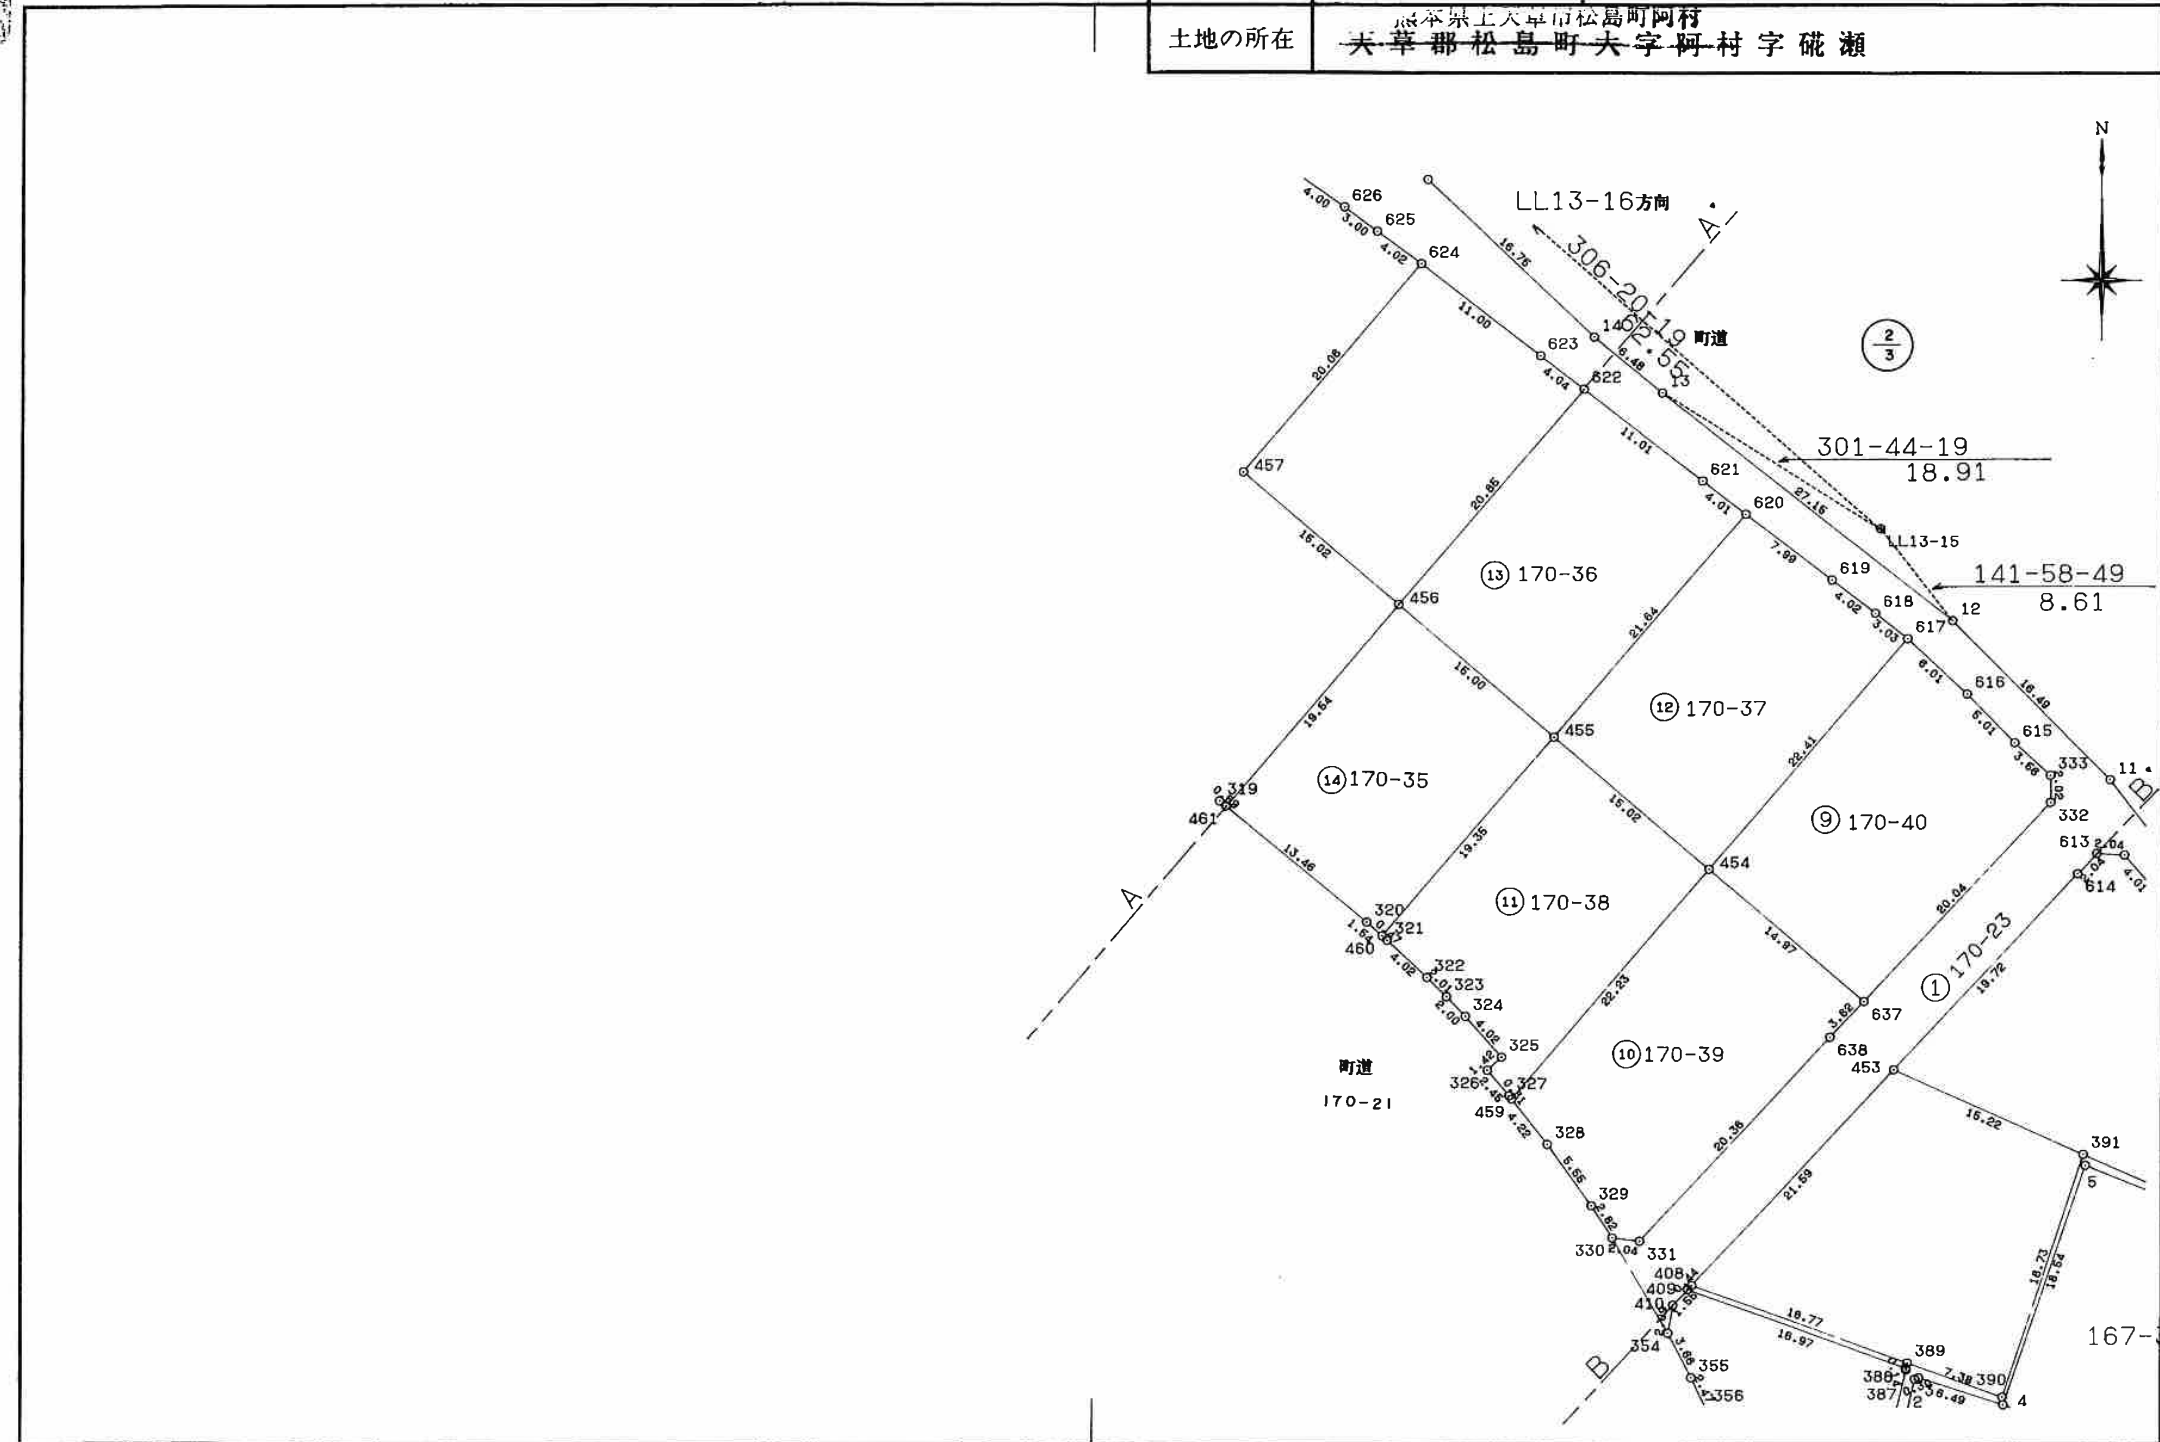

作製者	松島町役場建設課 課長補佐 松本正勝	申請人	所有者 天草郡松島町 代位囑託者 天草郡松島町長 松尾万二郎	1/500
-----	--------------------------	-----	-----------------------------------	-------

表示年月日：2019/02/28

登記年月日：平成6年10月5日

2202906

熊本県天草郡松島町長印

前 170-23

熊本県天草郡松島町長印

昭和6年10月5日登記

地番 170-40

土地所在 図 5/8

土地の所在 熊本県上天草市松島町阿村大字阿村字砥瀬

後新 170-23, -28 ~ -47

座標求積表

地番	NO	標識	X	Y	辺長	測線
⑨ 170-40	637	(金庫)	-52914.054	-50884.205		
	332	()	-52899.411	-50870.521	20.04	637- 332
	333	()	-52897.394	-50870.541	2.02	332- 333
	615	()	-52894.996	-50873.176	3.56	333- 615
	616	()	-52891.397	-50876.663	5.01	615- 616
	617	()	-52887.288	-50881.044	6.01	616- 617
	454	(ナ)	-52904.332	-50895.594	22.41	617- 454
	637	(金庫)	-52914.054	-50884.205	14.97	454- 637
			倍面積	676.527088		
		面積	338.2635440	㎡ 地積	338.26 ㎡	
(7) 170 -23			公簿	6537.0707000	㎡	
			総計	5693.6427475	㎡	
			残地	843.4279525	㎡	843.42 ㎡

*使用機種名 JEC GEO STATION システム
*公 式 $A = 1/2 \sum (X_2 - X_1) (Y_1 + Y_2)$

作製者	松島町役場建設課 課長補佐 松本正勝	申請人	所有者 天草郡松島町 代位囑託者 天草郡松島町長 松尾万二郎	1 /
-----	--------------------------	-----	--------------------------------------	-----

(平成 6 年 9 月 30 日 作製)

熊本県天草郡松島町長印

登記年月日：平成6年10月5日

熊本県
天草郡
松島町

2202907

熊本県
天草郡
松島町
町長之印

熊本県
天草郡
松島町
町長之印

昭和6年10月5日登記

番 170番28-170番34


170-23

土地所在図 6/8
土地積測量図 8

熊本県
天草郡
松島町

土地の所在 熊本県上天草市松島町阿村
天草郡松島町大字阿村字碓瀬

後新 170-23、-28~47

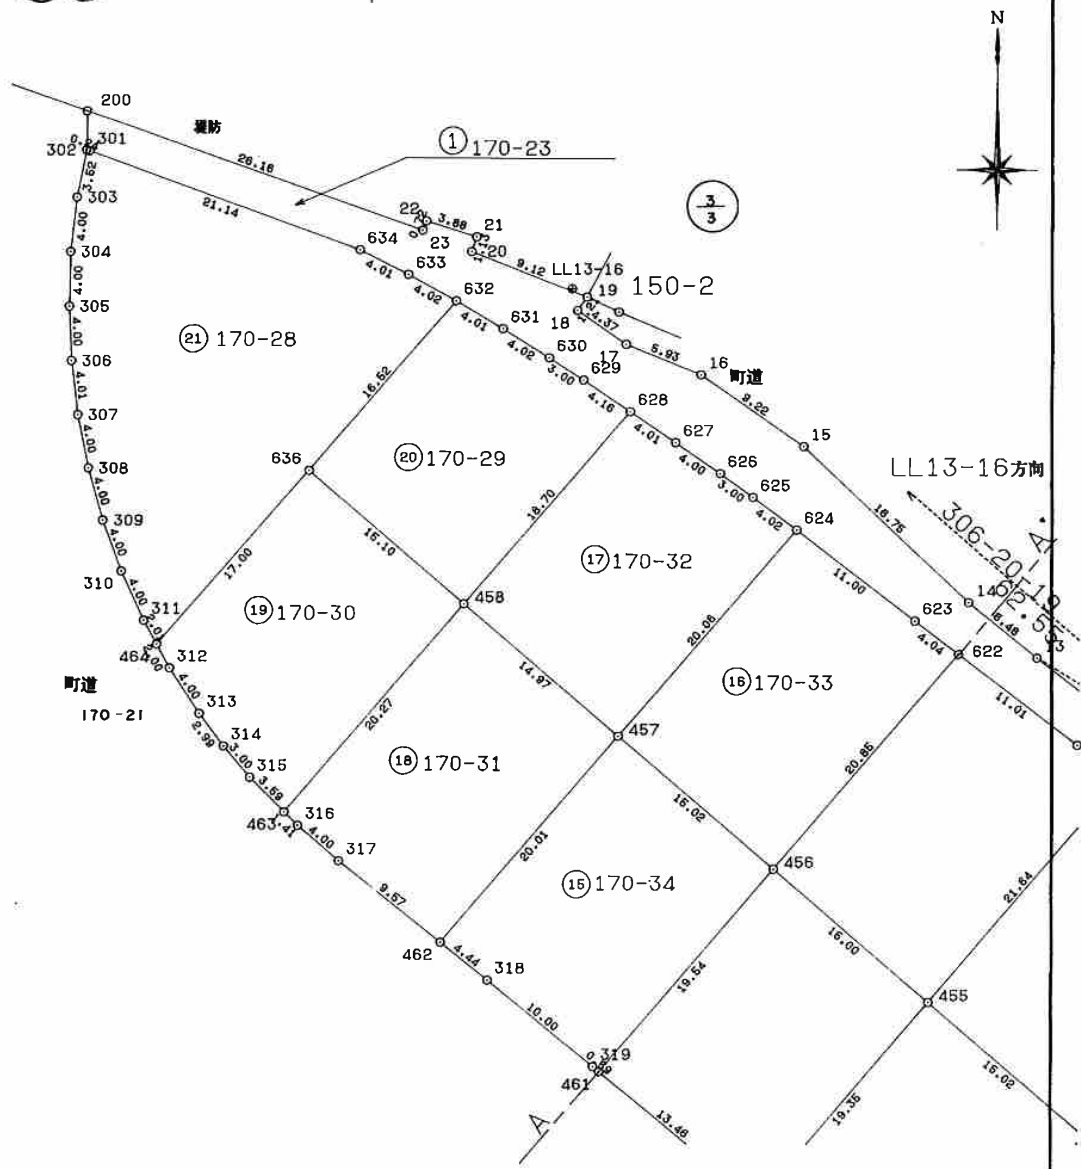

作製者	松島町役場建設課 課長補佐 松本正勝	申請人	所有者 天草郡松島町 代位囑託者 天草郡松島町長 松尾万二郎	1/500
-----	--------------------------	-----	-----------------------------------	-------

表示年月日：2019/02/28

登記年月日：平成6年10月5日

2202908

熊本県天
草郡松島
町長之印

熊本県天
草郡松島
町長之印

昭和
平成6年10月5日登記

前170-23

土地所
地積測
在図
量図

熊本県天
草郡松島
町長之印

土地の所在 熊本県上天草市松島町阿村
天草郡松島町大字阿村字磯瀬

新170-23.-28~47

座標求積表

地番	NO	標識	X	Y	辺長	測線
20 170-29	458	(フ)	-52865.373	-50941.233		
	628	(金属)	-52851.147	-50929.089	18.70	458- 628
	629	()	-52848.831	-50932.547	4.16	628- 629
	630	()	-52847.204	-50935.070	3.00	629- 630
	631	()	-52845.080	-50938.485	4.02	630- 631
	632	(金属)	-52843.045	-50941.939	4.01	631- 632
	636	(フ)	-52855.569	-50952.717	16.52	632- 636
	458	()	-52865.373	-50941.233	15.10	636- 458
倍面積			533.501277			
面積			266.7506385	㎡	地積	266.75 ㎡
17 170-32	457	(フ)	-52875.090	-50929.850		
	624	(金属)	-52859.834	-50916.827	20.06	457- 624
	625	()	-52857.447	-50920.060	4.02	624- 625
	626	()	-52855.684	-50922.484	3.00	625- 626
	627	()	-52853.398	-50925.772	4.00	626- 627
	628	(金属)	-52851.147	-50929.089	4.01	627- 628
	458	(フ)	-52865.373	-50941.233	18.70	628- 458
	457	()	-52875.090	-50929.850	14.97	458- 457
倍面積			582.150303			
面積			291.0751515	㎡	地積	291.07 ㎡
15 170-33	456	(フ)	-52884.843	-50918.424		
	622	(金属)	-52868.987	-50904.888	20.85	456- 622
	623	()	-52866.525	-50908.092	4.04	622- 623
	624	(金属)	-52859.834	-50916.827	11.00	623- 624
	457	(フ)	-52875.090	-50929.850	20.06	624- 457
	456	()	-52884.843	-50918.424	15.02	457- 456
倍面積			614.595773			
面積			307.2978865	㎡	地積	307.29 ㎡
13 170-36	455	(フ)	-52894.580	-50907.018		
	620	(金属)	-52878.124	-50892.970	21.64	455- 620
	621	()	-52875.677	-50896.148	4.01	620- 621
	622	(金属)	-52868.987	-50904.888	11.01	621- 622
	456	(フ)	-52884.843	-50918.424	20.85	622- 456
	455	()	-52894.580	-50907.018	15.00	456- 455
	倍面積					637.258712
面積			318.6293560	㎡	地積	318.62 ㎡
12 170-37	454	(フ)	-52904.332	-50895.594		
	617	(金属)	-52887.288	-50881.044	22.41	454- 617
	618	()	-52885.415	-50883.420	3.03	617- 618
	619	()	-52882.982	-50886.623	4.02	618- 619
	620	(金属)	-52878.124	-50892.970	7.99	619- 620
	455	(フ)	-52894.580	-50907.018	21.64	620- 455
	454	()	-52904.332	-50895.594	15.02	455- 454
倍面積			662.038195			
面積			331.0190975	㎡	地積	331.01 ㎡

座標求積表

地番	NO	標識	X	Y	辺長	測線
18 170-31	462	(金属)	-52890.307	-50942.840		
	457	(ブ)	-52875.090	-50929.850	20.01	462- 457
	458	(ブ)	-52865.373	-50941.233	14.97	457- 458
	463	(金属)	-52880.789	-50954.393	20.27	458- 463
	316	()	-52881.784	-50953.394	1.41	463- 316
	317	()	-52884.367	-50950.345	4.00	316- 317
	462	()	-52890.307	-50942.840	9.57	317- 462
倍面積			606.057977			
面積			303.0289885	㎡	地積	303.02 ㎡
19 170-30	463	(金属)	-52880.789	-50954.393		
	458	(ブ)	-52865.373	-50941.233	20.27	463- 458
	636	(ブ)	-52855.569	-50952.717	15.10	458- 636
	464	(金属)	-52868.452	-50963.804	17.00	636- 464
	312	()	-52870.206	-50962.843	2.00	464- 312
	313	()	-52873.556	-50960.656	4.00	312- 313
	314	()	-52875.957	-50958.871	2.99	313- 314
	315	()	-52878.255	-50956.938	3.00	314- 315
	463	()	-52880.789	-50954.393	3.59	315- 463
	倍面積			576.970478		
面積			288.4852390	㎡	地積	288.48 ㎡
21 170-28	464	(金属)	-52868.452	-50963.804		
	636	()	-52855.569	-50952.717	17.00	464- 636
	632	(金属)	-52843.045	-50941.939	16.52	636- 632
	633	()	-52841.129	-50945.469	4.02	632- 633
	634	()	-52839.344	-50949.057	4.01	633- 634
	301	()	-52832.193	-50968.948	21.14	634- 301
	302	()	-52832.123	-50969.173	0.24	301- 302
	303	()	-52835.578	-50969.865	3.52	302- 303
	304	()	-52839.547	-50970.322	4.00	303- 304
	305	()	-52843.549	-50970.390	4.00	304- 305
	306	()	-52847.548	-50970.188	4.00	305- 306
	307	()	-52851.526	-50969.708	4.01	306- 307
	308	()	-52855.449	-50968.907	4.00	307- 308
	309	()	-52859.290	-50967.808	4.00	308- 309
	310	()	-52863.050	-50966.429	4.00	309- 310
	311	()	-52866.690	-50964.768	4.00	310- 311
	464	()	-52868.452	-50963.804	2.01	311- 464
倍面積			1119.990001			
面積			559.9950005	㎡	地積	559.99 ㎡

作製者

松島町役場建設課
課長補佐

松本正勝

(平成6年9月30日作製)

申請人

所有者 天草郡松島町

代位嘱託者 天草郡松島町長 松尾万二

熊本県天
草郡松島
町長之印

1/

表示年月日：2019/02/28

登記年月日：平成6年10月5日

天草郡松島町

2202909

天草郡松島町

天草郡松島町

昭和6年10月5日登記

土地所在図
土地積測量図

土地の所在 天草郡松島町大字阿村字磯瀬

新170-23、-28~47

座標求積表

地番	NO	標識	X	Y	辺長	測線
⑩ 170-39	330	()	-52931.384	-50902.578		
	331	()	-52931.593	-50900.551	2.04	330- 331
	638	()	-52916.672	-50886.699	20.36	331- 638
	637	(金属)	-52914.054	-50884.205	3.62	638- 637
	454	(プ)	-52904.332	-50895.594	14.97	637- 454
	459	(金属)	-52921.242	-50910.029	22.23	454- 459
	328	()	-52924.544	-50907.408	4.22	459- 328
	329	()	-52929.036	-50904.141	5.55	328- 329
	330	()	-52931.384	-50902.578	2.82	329- 330
			倍面積 面積	683.780385 341.8901925	㎡ 地積	341.89 ㎡
⑪ 170-38	459	(金属)	-52921.242	-50910.029		
	454	(プ)	-52904.332	-50895.594	22.23	459- 454
	455	(プ)	-52894.580	-50907.018	15.02	454- 455
	460	(金属)	-52909.297	-50919.581	19.35	455- 460
	321	()	-52909.608	-50919.232	0.47	460- 321
	322	()	-52912.350	-50916.290	4.02	321- 322
	323	()	-52913.761	-50914.852	2.01	322- 323
	324	()	-52915.206	-50913.466	2.00	323- 324
	325	()	-52918.192	-50910.781	4.02	324- 325
	326	()	-52919.149	-50911.832	1.42	325- 326
	327	()	-52920.998	-50910.223	2.45	326- 327
	459	()	-52921.242	-50910.029	0.31	327- 459
			倍面積 面積	604.996734 302.4983670	㎡ 地積	302.49 ㎡
⑭ 170-35	460	(金属)	-52909.297	-50919.581		
	455	(プ)	-52894.580	-50907.018	19.35	460- 455
	456	(プ)	-52884.843	-50918.424	15.00	455- 456
	461	(金属)	-52899.703	-50931.109	19.54	456- 461
	320	()	-52908.274	-50920.733	13.46	461- 320
	460	()	-52909.297	-50919.581	1.54	320- 460
⑮ 170-34			倍面積 面積	582.453147 291.2265735	㎡ 地積	291.22 ㎡
	461	(金属)	-52899.703	-50931.109		
	456	(プ)	-52884.843	-50918.424	19.54	461- 456
	457	(プ)	-52875.090	-50929.850	15.02	456- 457
	462	(金属)	-52890.307	-50942.840	20.01	457- 462
	318	()	-52893.062	-50939.358	4.44	462- 318
	319	()	-52899.329	-50931.562	10.00	318- 319
	461	()	-52899.703	-50931.109	0.59	319- 461
			倍面積 面積	593.597112 296.7985560	㎡ 地積	296.79 ㎡

座標求積表

地番	NO	標識	X	Y	辺長	測線
⑥ 170-43	452	(金属)	-52950.239	-50892.954		
	385	(プ)	-52953.380	-50884.183	9.32	452- 385
	386	()	-52953.412	-50883.991	0.19	385- 386
	387	()	-52941.011	-50881.041	12.75	386- 387
	388	()	-52940.879	-50881.070	0.14	387- 388
	409	()	-52935.148	-50897.045	16.97	388- 409
	410	()	-52936.279	-50898.098	1.55	409- 410
	354	()	-52938.341	-50898.456	2.09	410- 354
	355	()	-52941.586	-50896.770	3.66	354- 355
	356	()	-52943.807	-50895.689	2.47	355- 356
	357	()	-52946.557	-50894.439	3.02	356- 357
	452	()	-52950.239	-50892.954	3.97	357- 452
			倍面積 面積	372.825252 186.4126260	㎡ 地積	186.41 ㎡
⑦ 170-42	408	()	-52934.831	-50896.743		
	389	()	-52940.484	-50880.956	16.77	408- 389
	390	()	-52943.014	-50874.020	7.38	389- 390
	391	(プ)	-52925.245	-50868.093	18.73	390- 391
	453	(金属)	-52919.061	-50881.996	15.22	391- 453
	408	()	-52934.831	-50896.743	21.59	453- 408
			倍面積 面積	761.979484 380.9897420	㎡ 地積	380.98 ㎡
⑧ 170-41	453	(金属)	-52919.061	-50881.996		
	391	(金属)	-52925.245	-50868.093	15.22	453- 391
	602	()	-52932.236	-50852.375	17.20	391- 602
	603	()	-52931.351	-50852.137	0.92	602- 603
	604	()	-52929.421	-50851.642	1.99	603- 604
	605	()	-52925.475	-50850.859	4.02	604- 605
	606	()	-52922.486	-50850.635	3.00	605- 606
	608	()	-52918.802	-50852.197	4.00	606- 608
	609	()	-52915.653	-50854.652	3.99	608- 609
	610	()	-52912.460	-50857.325	4.16	609- 610
	611	()	-52906.331	-50862.496	8.02	610- 611
	612	()	-52903.286	-50865.099	4.01	611- 612
	613	()	-52903.161	-50867.137	2.04	612- 613
	614	()	-52904.659	-50868.529	2.04	613- 614
	453	()	-52919.061	-50881.996	19.72	614- 453
			倍面積 面積	928.527446 464.2637230	㎡ 地積	464.26 ㎡

作製者 松島町役場建設課 課長補佐 松本正勝 (平成 6 年 9 月 30 日 作製)

申請人 所有者 天草郡松島町 代位嘱託者 天草郡松島町長 松尾万二郎